
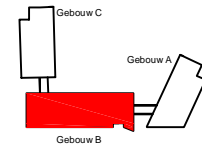


# AANVALSPLATTEGROND

CAD Facility Management

Kingsfordweg 151  
1043 GR AMSTERDAM

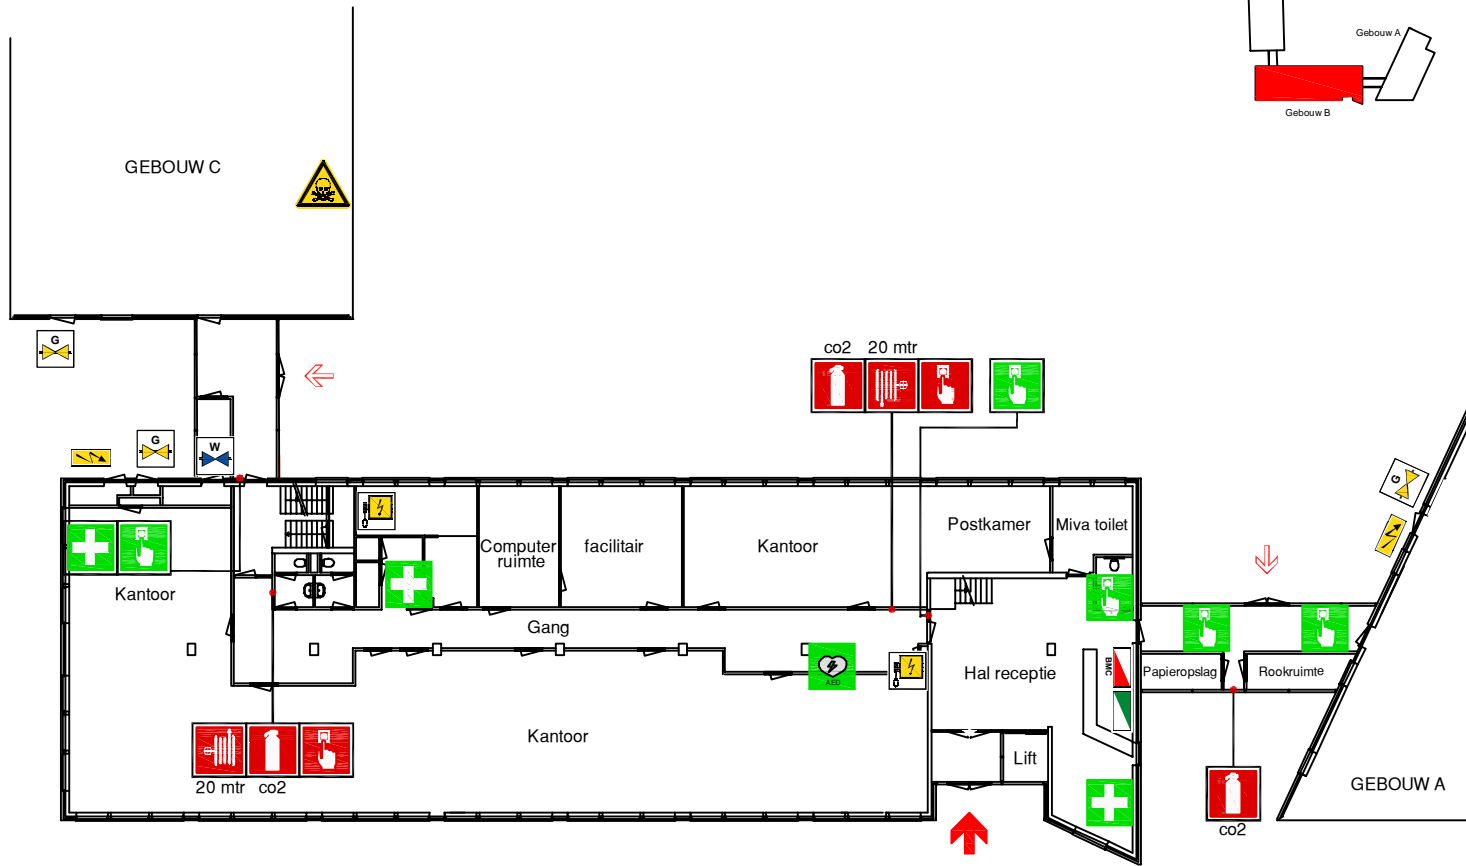

## KANTOOR BG Gebouw B



112

Datum: 01-08-2009

Tekenburo: CAD Facility Management

Tekenaar : E.B

### Veiligheidslegenda Safety legend

-  brandweeringang
-  overige ingangen
-  handbrandmelder
-  handblusser
-  slanghaspel
-  deurontgrendelaar
-  ehbo koffer
-  ontruimingspaneel
-  brandmeldcentrale  
BMC
-  schakelaar electriciteit
-  afsluiter water
-  afsluiter gas
-  schakelkast electriciteit
-  giftige stoffen
-  automatische externe defibrillator



CAD Facility Management